


WOHNDACHFENSTER IN SCHIEFERARTIGER DACHDECKUNG

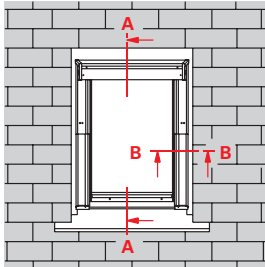


Außenansicht

Planungsempfehlung

Maßstab 1:5

Für den Anschluss der Unterspannbahn an das Wohndachfenster empfehlen wir die Roto Anschluss-Schürze Außen.

- Lieferumfang Fenster
- EDR separat zu bestellen
- optionales Zubehör

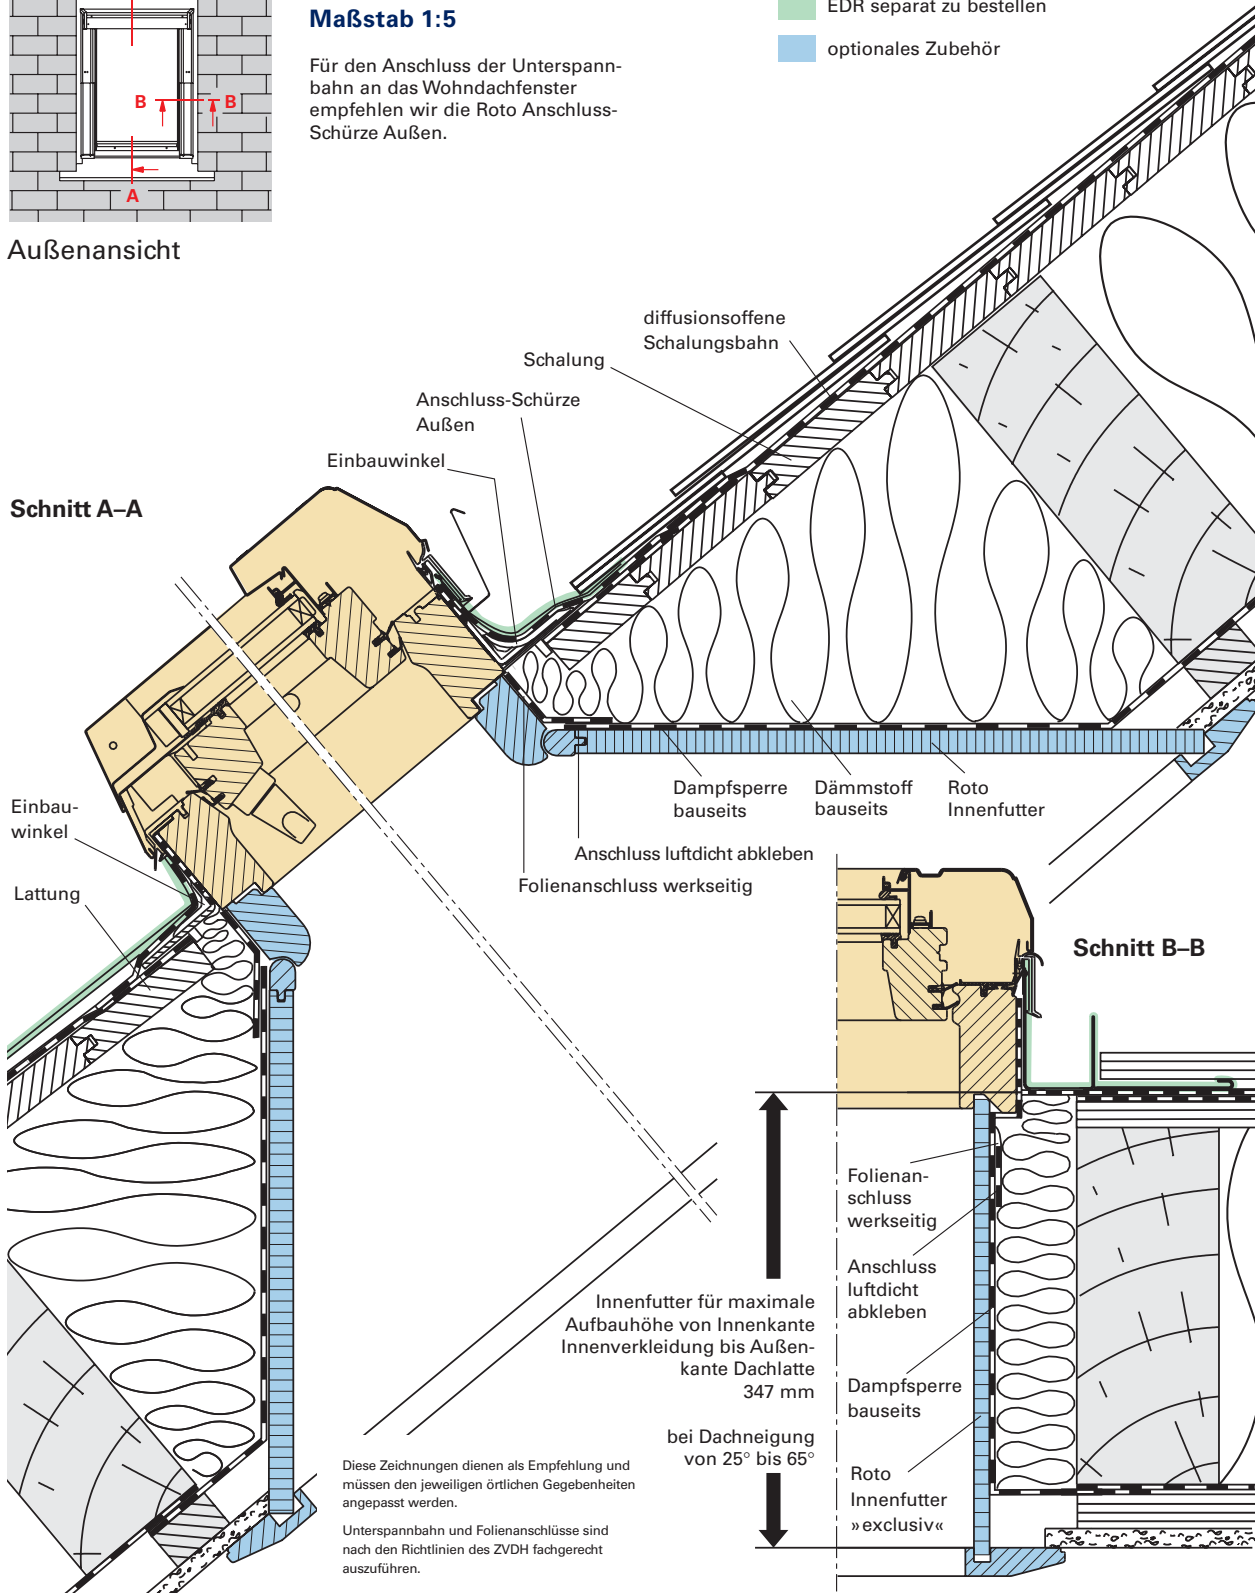

Diese Zeichnungen dienen als Empfehlung und müssen den jeweiligen örtlichen Gegebenheiten angepasst werden.
 Unterspannbahn und Folienanschlüsse sind nach den Richtlinien des ZVDH fachgerecht auszuführen.

April 2004, Technische Änderungen vorbehalten.