


WOHNDACHFENSTER MEHRFACHEINBAU

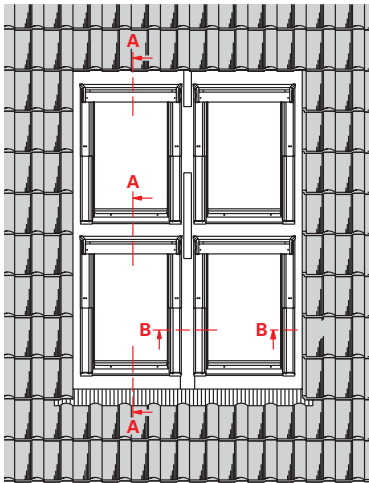

Außenansicht


Planungsempfehlung

Maßstab 1:5

Für alle Pfannen- oder Ziegeleindeckungen, für Biberschwanz und schieferartige Dacheindeckungen.

Für den Anschluss der Unterspannbahn an das Wohndachfenster empfehlen wir die Roto Anschluss-Schürze Außen.

- Lieferumfang Fenster
- EDR separat zu bestellen
- optionales Zubehör

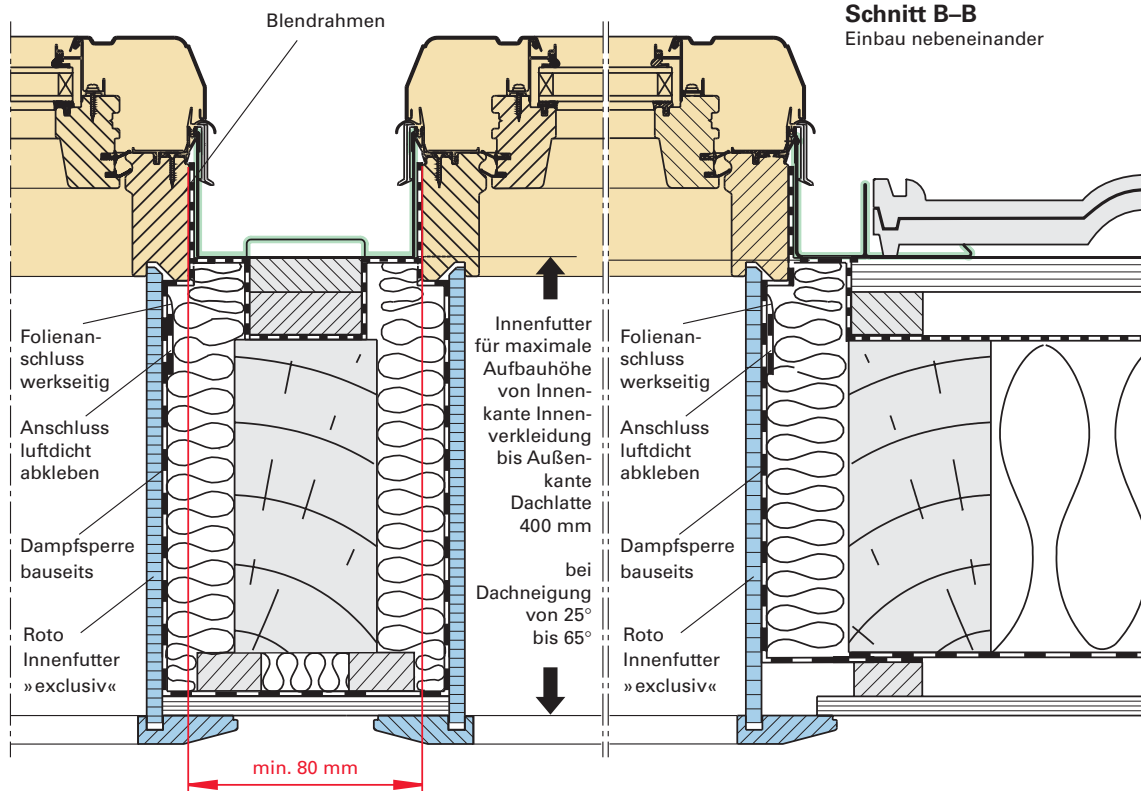

Blendrahmenabstand nebeneinander = Bestellmaß

Schnitt B-B
Einbau nebeneinander

April 2004, Technische Änderungen vorbehalten.

Diese Zeichnungen dienen als Empfehlung und müssen den jeweiligen örtlichen Gegebenheiten angepasst werden.

Unterspannbahn und Folienanschlüsse sind nach den Richtlinien des ZVDH fachgerecht auszuführen.


WOHNDACHFENSTER MEHRFACHEINBAU

Planungsempfehlung

Maßstab 1:5

Einbau übereinander.

- Lieferumfang Fenster
- EDR separat zu bestellen
- optionales Zubehör

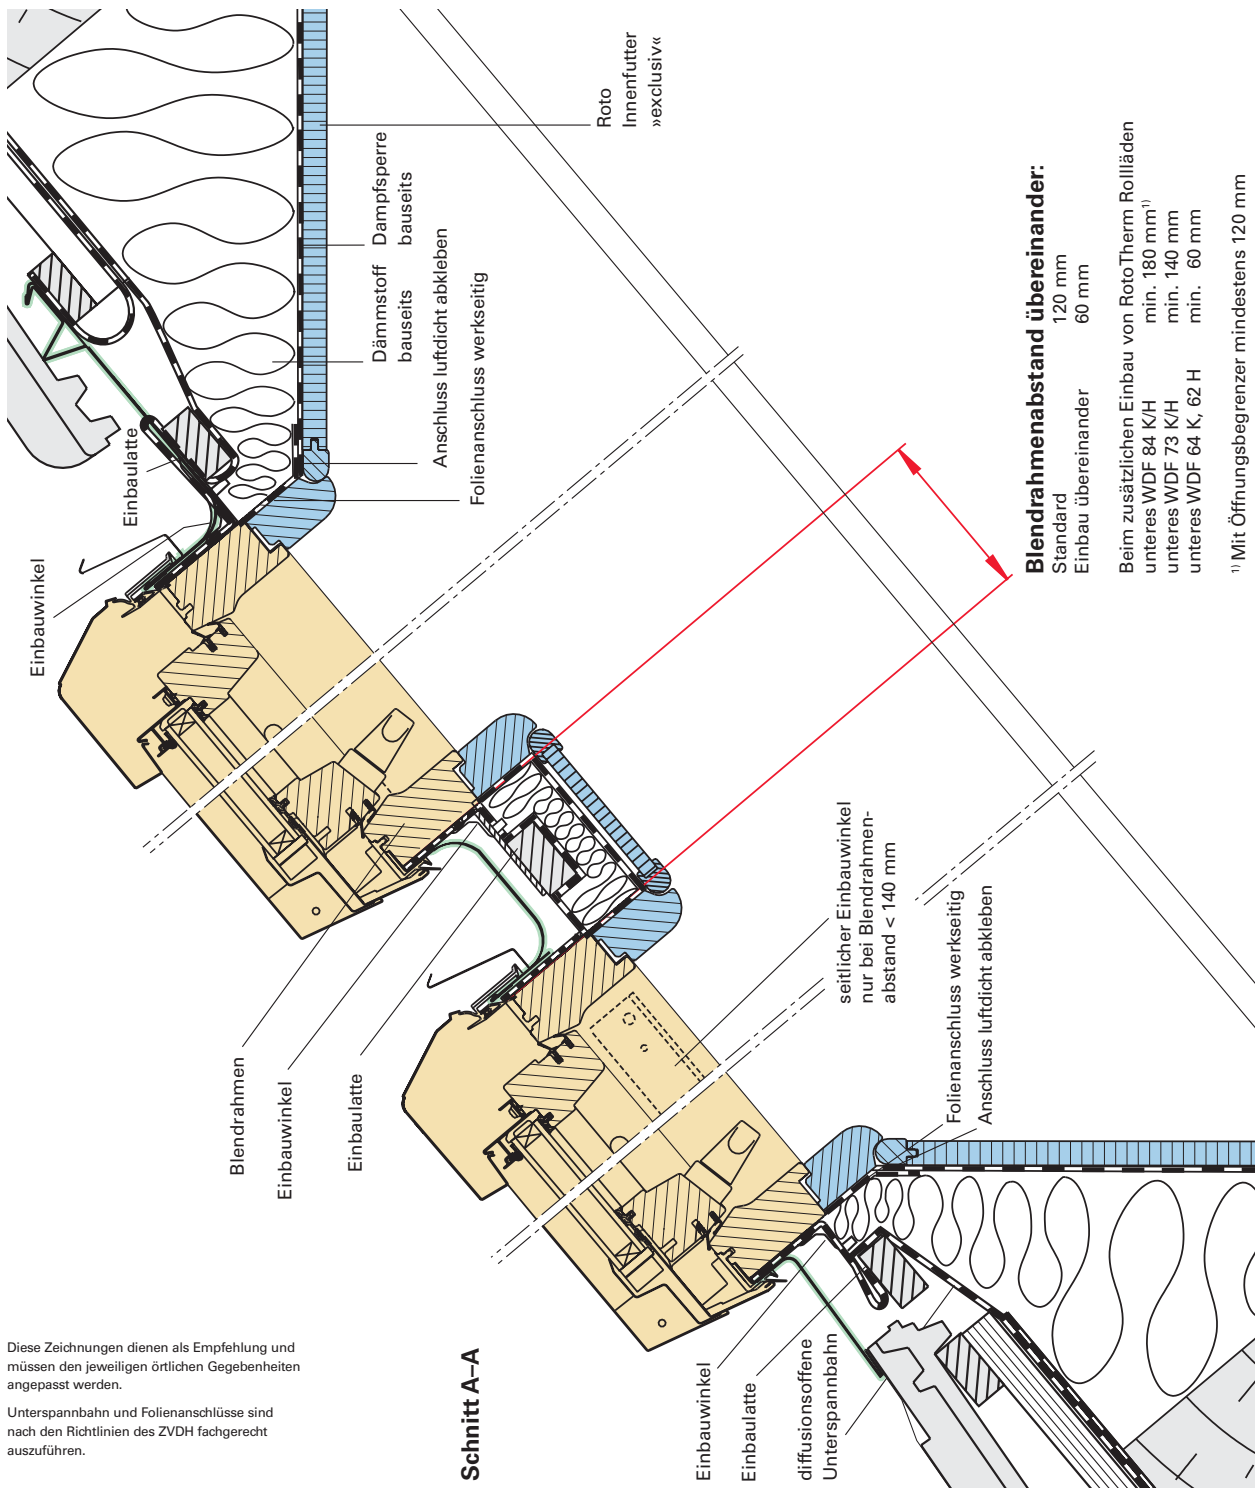

Blendrahmenabstand übereinander:

Standard 120 mm
Einbau übereinander 60 mm

Beim zusätzlichen Einbau von RotoTherm Rollläden
unteres WDF 84 K/H min. 180 mm¹⁾
unteres WDF 73 K/H min. 140 mm
unteres WDF 64 K, 62 H min. 60 mm

¹⁾ Mit Öffnungsbegrenzer mindestens 120 mm

April 2004, Technische Änderungen vorbehalten.

Diese Zeichnungen dienen als Empfehlung und müssen den jeweiligen örtlichen Gegebenheiten angepasst werden.

Unterspannbahn und Folienanschlüsse sind nach den Richtlinien des ZVDH fachgerecht auszuführen.