


# WOHNDACHFENSTER MIT FASSADENANSCHLUSSFENSTER H

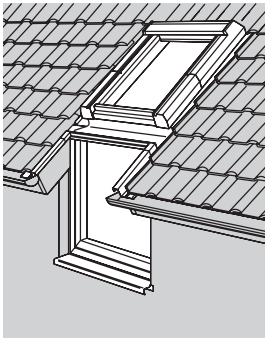

### Planungsempfehlung

### Maßstab 1:5

Diese Zeichnungen dienen als Empfehlung und müssen den jeweiligen örtlichen Gegebenheiten angepasst werden.


Unterspannbahn und Folienanschlüsse sind nach den Richtlinien des ZVDH fachgerecht auszuführen.

Dachneigung DN	20°	25°	30°	35°	40°	45°	50°	55°	60°	65°
A	41	41	42	42	43	43	44	44	45	46
B	28	27	26	25	25	24	23	22	22	21

### Außenansicht

- Lieferumfang Fenster
- EDR separat zu bestellen
- optionales Zubehör

### Vertikalschnitt

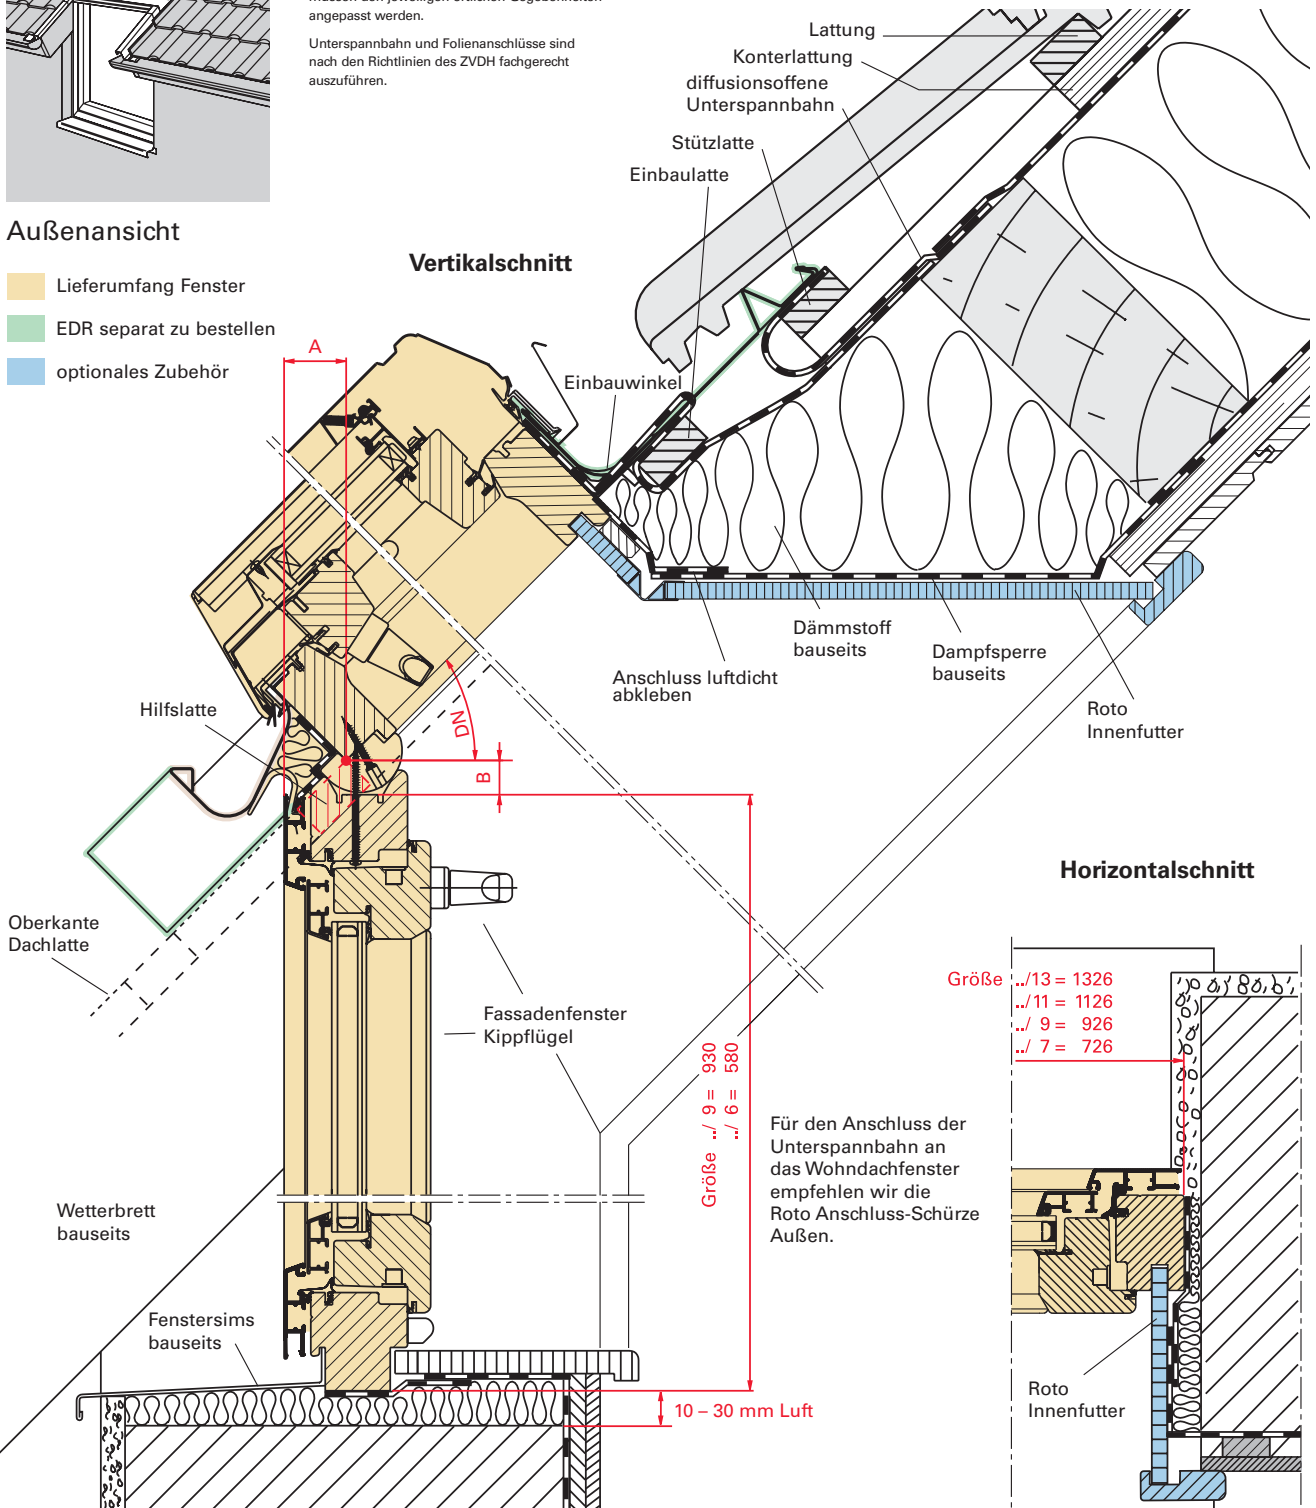

### Horizontalschnitt

- Größe .../13 = 1326
- .../11 = 1126
- .../9 = 926
- .../7 = 726

Für den Anschluss der Unterspannbahn an das Wohndachfenster empfehlen wir die Roto Anschluss-Schürze Außen.

April 2004, Technische Änderungen vorbehalten.