


WOHNDACHFENSTER MIT KOLLEKTOR/PV-MODUL IM ZIEGELDACH

Planungsempfehlung

Maßstab 1:5

- Lieferumfang Fenster/Kollektor/Modul
- EDR separat zu bestellen
- optionales Zubehör

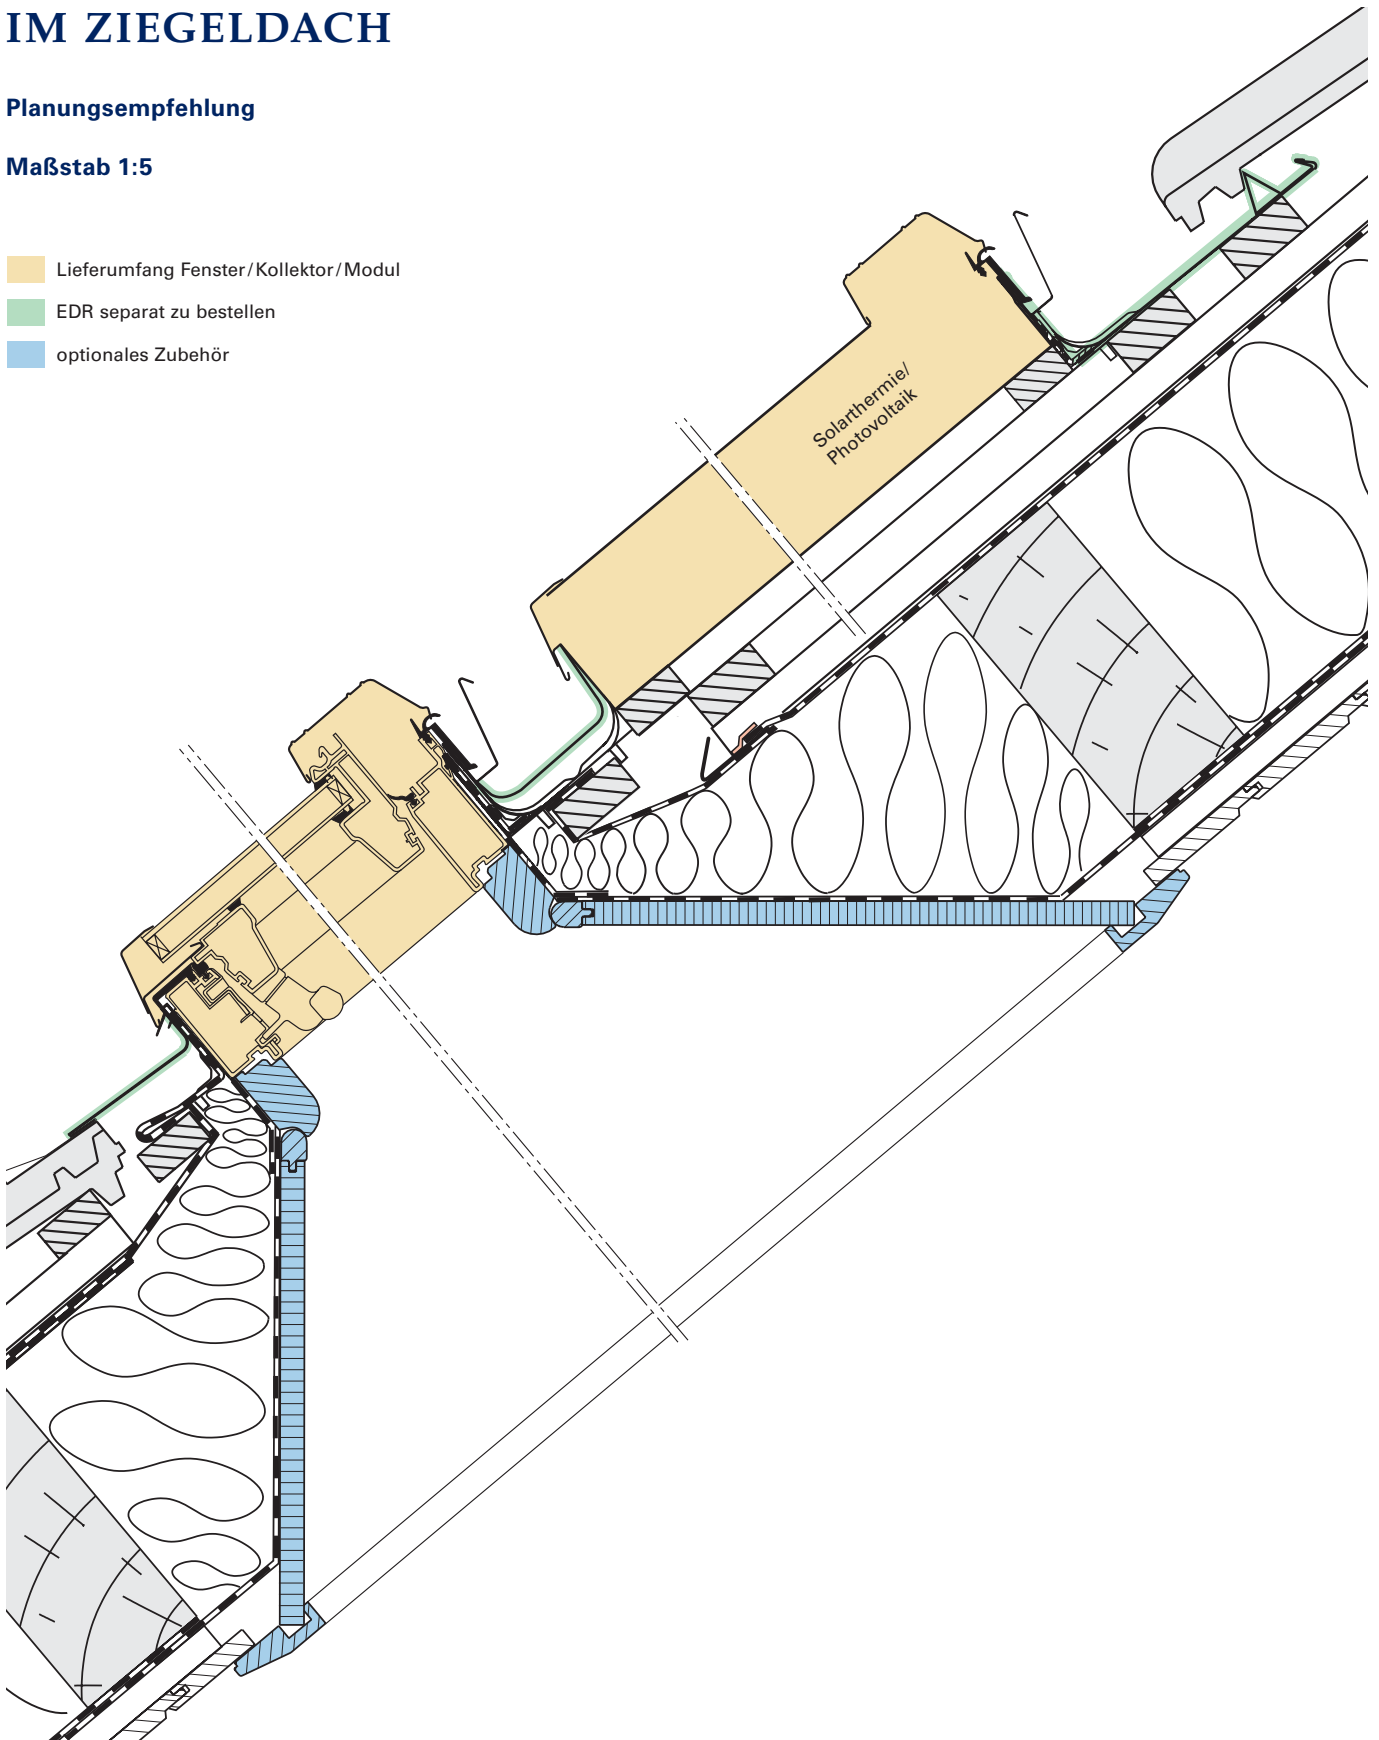

April 2004, Technische Änderungen vorbehalten.