


# HOLZ-WOHNDACHFENSTER IM ZIEGELDACH

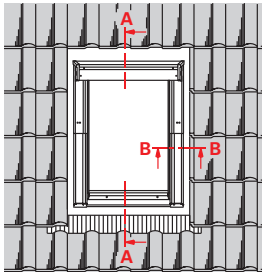


Außenansicht

Planungsempfehlung

Maßstab 1:5

- Lieferumfang Fenster
- EDR separat zu bestellen
- optionales Zubehör

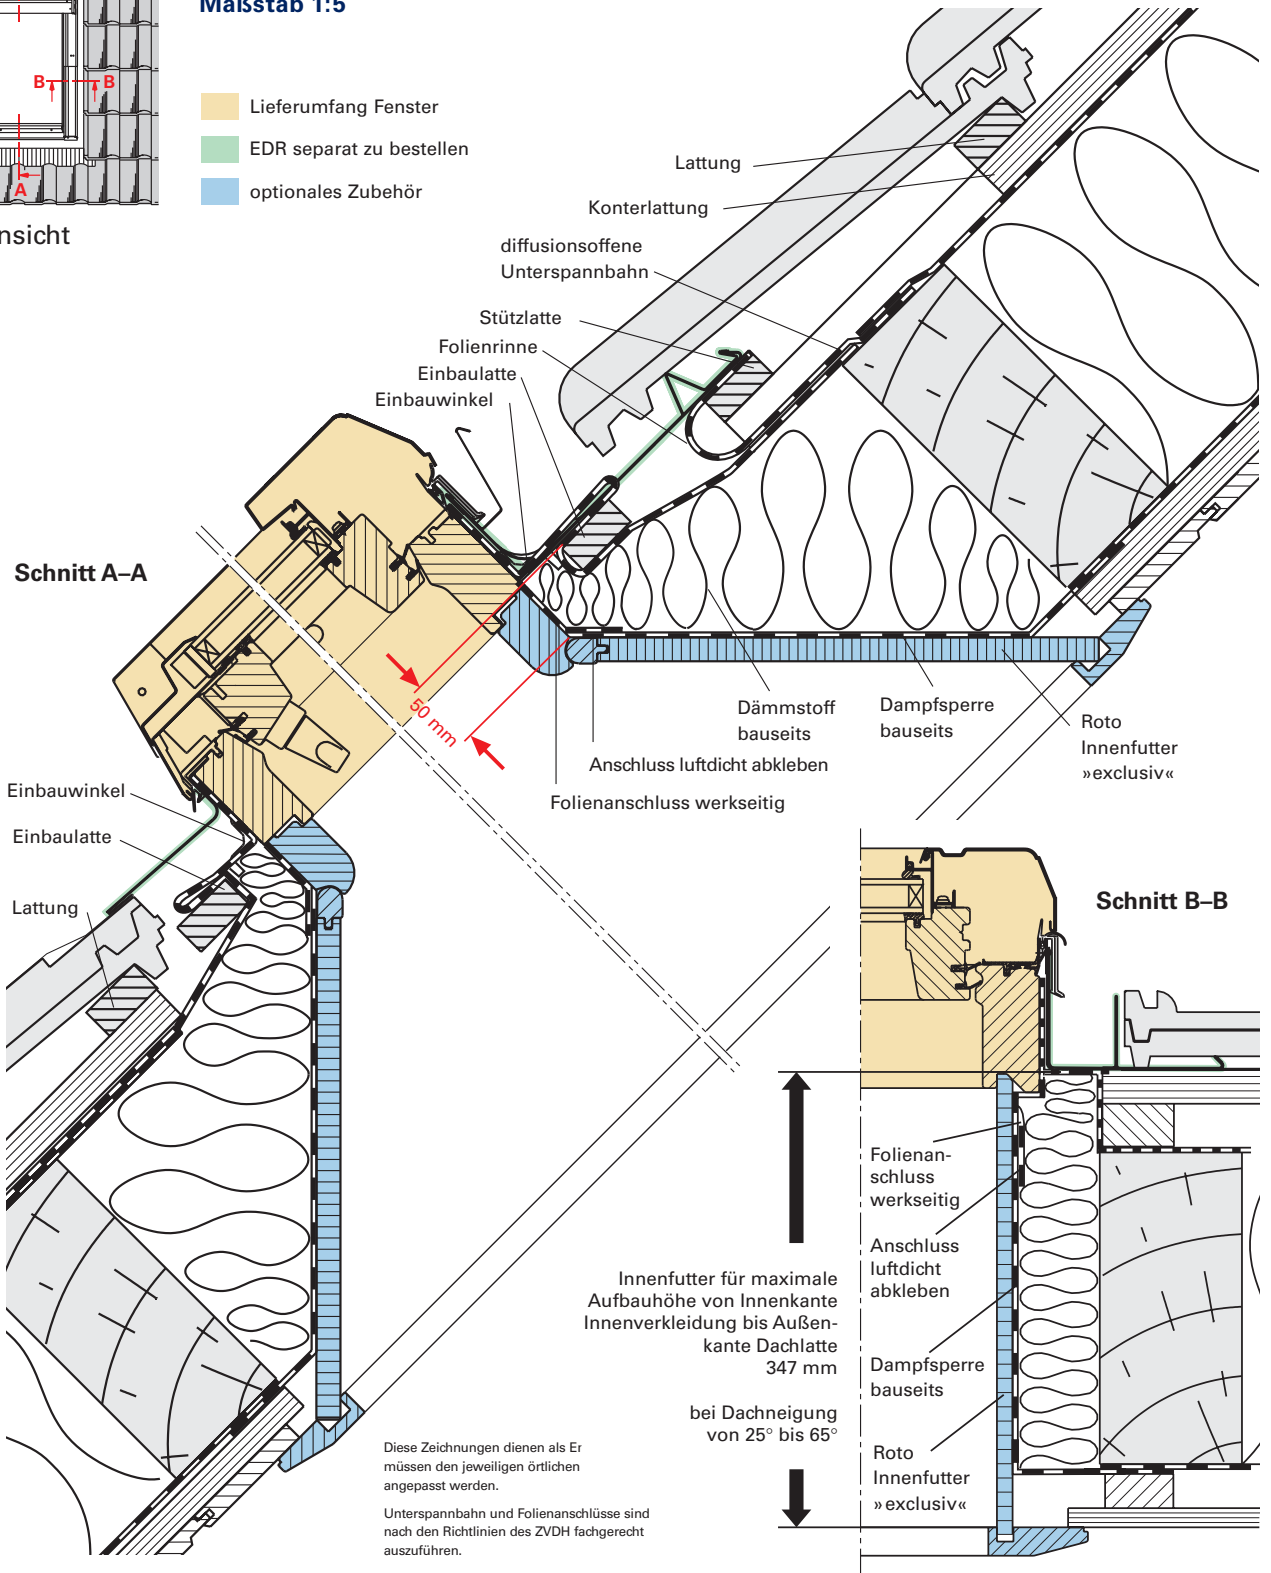

April 2004, Technische Änderungen vorbehalten.

Diese Zeichnungen dienen als Er  
müssen den jeweiligen örtlichen  
angepasst werden.  
Unterspannbahn und Folienanschlüsse sind  
nach den Richtlinien des ZVDH fachgerecht  
auszuführen.

Innenfutter für maximale  
Aufbauhöhe von Innenkante  
Innenverkleidung bis Außen-  
kante Dachlatte  
347 mm  
bei Dachneigung  
von 25° bis 65°