


WOHNDACHFENSTER IM SCHALUNGSDACH

Innenfutter bauseits

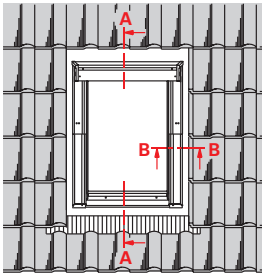


Planungsempfehlung

Maßstab 1:5

- Lieferumfang Fenster
- EDR separat zu bestellen

Außenansicht

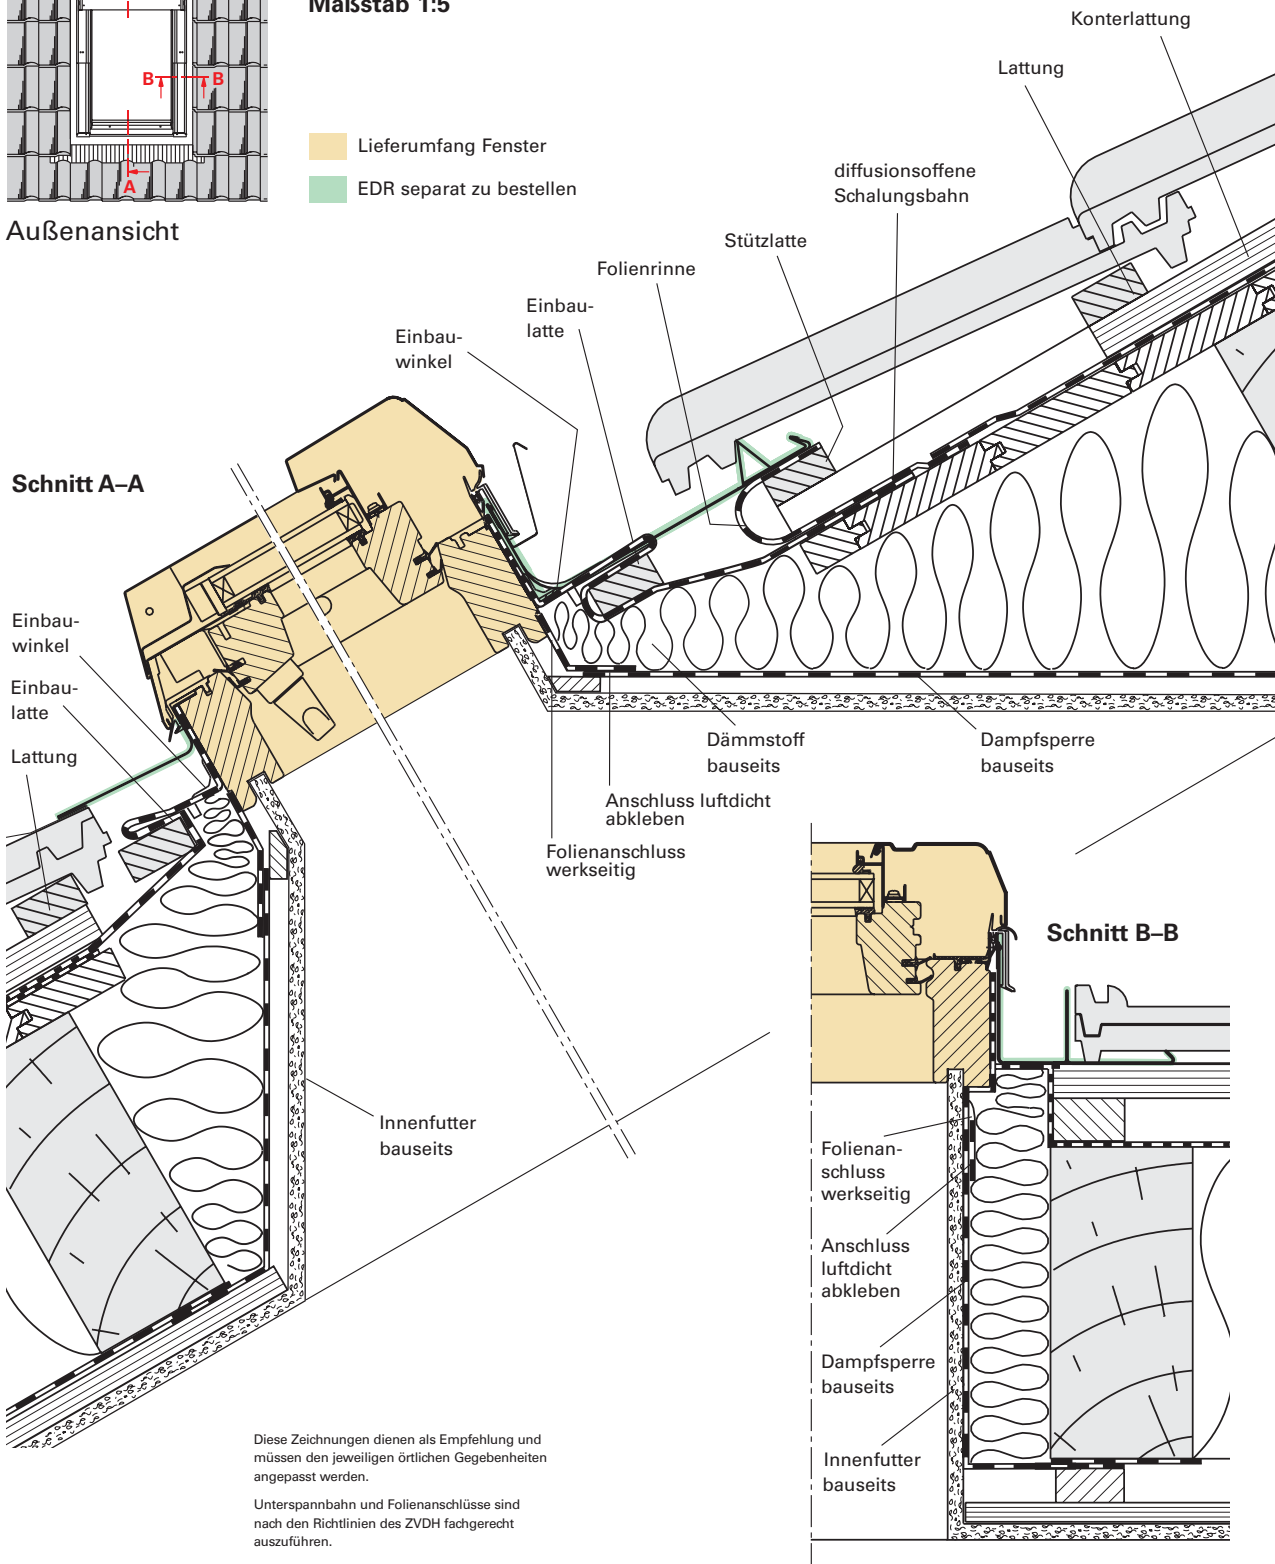

Schnitt A-A

Schnitt B-B

April 2004, Technische Änderungen vorbehalten.

Diese Zeichnungen dienen als Empfehlung und müssen den jeweiligen örtlichen Gegebenheiten angepasst werden.
 Unterspannbahn und Folienanschlüsse sind nach den Richtlinien des ZVDH fachgerecht auszuführen.